

# PROJEKT BUDOWLANY

INWESTOR : TOWARZYSTWO PRZYJACIÓŁ MARKOWEJ  
37-120 MARKOWA 1500

OBIEKT : BUDYNEK GOSPODARCZY „SPICHLERZ SOŁEK”

KATEGORIA OBIEKTU : III

ADRES INWESTYCJI: 37-120 MARKOWA 1500

LOKALIZACJA: MARKOWA dz.nr ewid.1660/14

JEDNOSTKA EWIDENCYJNA: MARKOWA

OBREB EWIDENCYJNY : MARKOWA

NAZWA OPRACOWANIA : PROJEKT WYMIANY POKRYCIA DACHOWEGO <sup>NA</sup>BUDYNKU  
GOSPODARCZYM „SPICHLERZ SOŁEK”

DATA OPRACOWANIA : LIPIEC 2019 ROK

PROJEKTANT :

  
**KRZYSZTOF SZCZYPEK**  
Inżynier budownictwa lądowego  
39-200 Dębica, ul. Słoneczna 86  
mgr. do proj. i kier. robotami w specjalności konstr.-budowl.  
U.W.- W.G.T.I O.Ś. Rzeszów nr 146/74, nr B-54/78  
tel. 602 379 723

<b>STAROSTWO POWIATOWE W ŁAŃCUCIE</b>	Załącznik nr <u>1</u>
	do decyzji nr <u>751/19</u>
	z dnia <u>28.10.2019</u>
	w sprawie: <u>AB-III.6740.57.2019</u>
	1. Zażądania projektu budowlanego
	2. Wydania pozwolenia na budowę
Z up. STAROSTY ŁAŃCUCKIEGO	dia <u>Towarzystwa Przyjaciół Markowej</u>
<b>mgr inż. Małgorzata SOBĘK</b> Naczelnik Wydziału Architektury i Budownictwa	


## SPIS ZAWARTOŚCI OPRACOWANIA

	Numer strony
1. STRONA TYTUŁOWA	.....1
2. OŚWIADCZENIE PROJEKTANTA	.....2
3. DOKUMENTY FORMALNO-PRAWNE	.....3.4.
4. OPIS DO ZAGOSPODAROWANIA DZIAŁKI	.....5
5. PROJEKT ZAGOSPODAROWANIA DZIAŁKI	.....6..
6. INFORMACJE DOTYCZĄCE BESPICZEŃSTWA I OCHRONY ZDROWIA	.....7...
7. OCENA TECHNICZNA „SPICHLERZA SOŁKA”	.....8.9
8. OPIS TECHNICZNY PROJEKTOWANYCH ROBÓT	.....10
9. RYSUNKI TECHNICZNE „SPICHLERZA SOŁKA”	.....11.

STAROSTWO POWIATOWE  
w ŁAŃCUCIE  
37-100 Łańcut, ul. Mickiewicza 2

## OŚWIADCZENIE

Zgodnie z art.20.ust.4 Prawa Budowlanego z dnia 07 lipca 1994r ( Dz.U.nr 106 z 2000 roku poz.1126) oświadczam, że projekt budowlany budynku gospodarczego „Spichlerz Sotek” na działce nr. ew. 1660/14 położonej w miejscowości Markowa wykonany dla Towarzystwa Przyjaciół Markowej został sporządzony zgodnie z obowiązującymi przepisami oraz zasadami wiedzy technicznej.

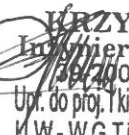  
**KRZYSZTOF SZCZYPEK**  
Inżynier budownictwa lądowego  
39-200 Debica, ul. Słoneczna 86  
Upł. do proj. i kier. robotami w specjalności konstr.-bur.  
U.W.- W.G.T.I O.Ś. Rzeszów nr 146/74, nr B-54  
tel. 602 379 723

URZĄD WOJEWÓDZKI  
W RZESZOWIE

Wydział Gospodarki Terenowej i Ochrony Środowiska

STWIERDZENIE  
PRZYGOTOWANIA ZAWODOWEGO  
do pełnienia samodzielnych funkcji technicznych  
w budownictwie

Nr B - 54/78

Na podstawie 6 ust. 3 -  
i § 13 ust. 1 pkt. 2 -  
rozporządzenia

Ministra Gospodarki Terenowej i Ochrony Środowiska z dnia  
20 lutego 1975 r. w sprawie samodzielnych funkcji technicz-  
nych w budownictwie (Dz. U. Nr 8 poz. 46) stwierdza się, że

Ob. Krzysztof SZCZYPEK

inżynier


ur. 06 grudnia 1943r. w Chmielniku

posiada przygotowanie zawodowe upoważniające do wykony-  
wania samodzielnej funkcji projektanta -  
w specjalności konstrukcyjno - budowlanej -

upoważniające do: 1/ sporządzania projektów  
w zakresie rozwiązań konstrukcyjno - budowlanych  
budynków oraz innych budowli, z wyłączeniem linii,  
węzłów i stacji kolejowych, dróg oraz lotniskowych  
dróg startowych i manipulacyjnych, mostów, budo-  
wli hydrotechnicznych i melioracji wodnych,  
2/ sporządzania w budownictwie osób fizycznych  
projektów w zakresie rozwiązań architektonicznych:  
a/ budynków inwentarskich i gospodarczych,  
adaptacji projektów typowych i powtarzalnych  
innych budynków oraz sporządzania planów zago-  
spodarowania działki związanej z realizacją  
tych budynków,  
b/ budowli nie będących budynkami.

Rzeszów, dnia 10 kwietnia 1978r.



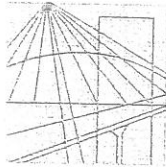

PODKARPACKA  
OKRĘGOWA  
I Z B A  
INŻYNIERÓW  
BUDOWNICTWA

Rzeszów, 2019-03-14

(miejsowość, data)

## Zaświadczenie

Pan/Pani .....  
Krzysztof Szczypek

miejsce zamieszkania .....  
ul. Słoneczna 86  
39-200 Dębica

jest członkiem Podkarpackiej Okręgowej Izby Inżynierów  
Budownictwa o numerze ewidencyjnym ..... PDK/BO/0065/10

i posiada wymagane ubezpieczenie od odpowiedzialności  
cywilnej.

Niniejsze zaświadczenie ważne jest

od dnia ..... 2019-03-01 ..... do dnia ..... 2019-08-31 .....

Przewodniczący Rady  
PODKARPACKIEJ OKRĘGOWEJ  
IZBY INŻYNIERÓW BUDOWNICTWA

mgr inż. Grzegorz Dubik

Podkarpacka Okręgowa Izba Inżynierów Budownictwa  
35-060 Rzeszów, ul. Słowackiego 20; pok. 603, tel.: +48 17 850-77-05, +48 17 850-77-06; fax +48 17 850-77-07,  
www.inzynier.rzeszow.pl, e-mail: sekretariat@inzynier.rzeszow.pl

**OPIS DO PROJEKTU ZAGOSPODAROWANIA TERENU DZIAŁKI nr.ew. 1660/14  
W MIEJSCOWOSCI MARKOWA.**

1. **INWESTOR: TOWARZYSTWO PRZYJACIÓŁ MARKOWEJ**
2. **PRZEDMIOT INWESTYCJI: ZMIANA POKRYCIA DACHU BUDYNKU GOSPODARCZEGO „SPICHLERZ SOŁEK”.**  
Pokrycie dotychczasowe : Strzecha słomiana  
Pokrycie projektowane : Strzecha słomiana ze słomy żytniej (kiczki)
3. **ISTNIEJĄCY STAN ZAGOSPODAROWANIA TERENU.**  
Teren działki nr.ew.1660/14 zagospodarowany jest budynkami zabytkowymi przeniesionymi przez członków Towarzystwa Przyjaciół Markowej na teren Muzeum – Zagrody Wsi Markowa tworząc Skansen.
4. **PROJEKTOWANE ZAGOSPODAROWANIE TERENU.**  
Zagospodarowanie terenu nie ulegnie żadnej zmianie w wyniku wymiany pokrycia dachu na obiekcie „Spichlerz Sołek”.
5. **INFORMACJA DOTYCZĄCA OBIEKTU ZABYTKÓW.**  
Obiekty na terenie Skansenu są obiektami zabytkowymi i są wpisane do rejestru zabytków.
6. **WPŁYW EKSPLOATACJI GÓRNICZEJ NA BUDYNKI ZNAJDUJĄCE SIĘ NA DZIAŁCE SKANSENU.**  
Obszar działki nie leży w granicach terenu górniczego.
7. **INFORMACJE I DANE O CHARAKTERZE I CECHACH ZAGROZEŃ DLA ŚRODOWISKA ISTNIEJĄCYCH I PRZEWIDYWANYCH.**  
Wymiana pokrycia dachowego nie zmieni funkcji przyrodniczych obszaru Skansenu.
8. **DANE WYNIKAJĄCE Z CHARAKTERU I STOPNIA SKOMPLIKOWANIA ROBÓT BUDOWLANYCH.**  
Budynek „Spichlerz Sołek” jest prostym obiektem gospodarczym, jednonętrowym, drewnianym o dachu czterospadowym, pokrytym schodowo strzechą słomianą. Prace przy wymianie słomianego poszycia dachu nie są pracami skomplikowanymi.
9. **INFORMACJA O OBSZARZE ODDZIAŁYWANIA OBIEKTU.**  
Obszar oddziaływania budynku „Spichlerz Sołek” mieści się na działce na której jest zlokalizowany. Wymiana pokrycia dachu nie zmieni funkcji budynku, które mogłoby spowodować zmianę dotychczasowego oddziaływania.

*Przepis prawa - ustawa P. Bud. z 07.07.1994  
Dz.U. z 2019r. poz. 1186 z późn. zmianami*

*nr 1660/14 w Markowej*  
**KRZYSZTOF WĄCZYPEK**  
Inżynier budownictwa łądowego  
39-200 Dębica, ul. Słoneczna 86  
Upr. do proj. i kier. robotami w specjalności konstr.- budowl.  
U.W.- W.G.T.i O.Ś. Rzeszów nr 146/74, nr B-54/78  
tel. 602 379 723

**PROJEKT ZAGOSPODAROWANIA DZIAŁKI Nr ew. 1660/14 POŁOŻONEJ  
W MARKOWEJ POD WYMIANĘ POKRYCIA DACHU BUDYNKU  
GOSPODARCZEGO „SPICHLERZA SOŁKA” W MUZEUM - ZAGRODZIE WSI  
MARKOWA**

INWESTOR: TOWARZYSTWO PRZYJACIÓŁ MARKOWEJ, 37-120 MARKOWA 1500

LEGENDA: ABCDEF- LINIE ROZGRANICZAJĄCE DZ. Nr 1660/14, — — — — —

KONTURY OPISACOWANIA :


1. Istniejący budynek stajni wyrobnika rolnego, ściany z belek drewnianych, dach dwuspadowy konstrukcji drewnianej krokwiowo-płatowy. Stan techniczny dobry.
2. Istniejąca chałupa biedniacka c z bali, dach konstrukcji drewnianej czterospadowy posyty słomą w schodki, stan techniczny dobry.
3. Istniejący bróg konstrukcji drewnianej, słupowej, dach czterospadowy pokryty deskami.
4. Istniejący spichlerz zbożowy „sołek” konstrukcji drewnianej z bali, dach czterospadowy posyty strzechą ze słomy żytniej w schodki, przewidziany do wymiany pokrycia dachu.
5. Istniejący wiatrak „Kozłak”, konstrukcji drewnianej, słupowej, wypełnienie ścian deską, dach dwuspadowy z naczółkiem pokryty gontem.
6. Istniejąca stodoła konstrukcji drewnianej, słupowej. Wypełnienie ścian deskami, dach czterospadowy pokryty strzechą ze słomy żytniej w schodki.
7. Istniejąca chałupa kmiecia konstrukcji drewnianej przystupowej, ściany z bali, dach konstrukcji drewnianej, czterospadowy posyty strzechą ze słomy żytniej w schodki.
8. Istniejące stajnie konstrukcji drewnianej, ściany z bali, dach wsparty na słupach drewnianych, czterospadowy posyty strzechą ze słomy żytniej w schodki. stan techniczny dobry.
9. -11. Istniejące obiekty muzealne w tym również stanowiące zaplecze obsługi ruchu turystycznego.
12. Istniejący zjazd drogowy spełniający warunki drogowego zjazdu publicznego- działka 1663, z drogi publicznej na działkę nr 1660/14.

13. Istniejące sieci uzbrojenia terenu:

- - linia elektryczna
- g----- - sieć gazowa
- w----- - sieć wodociągowa
- k----- - sieć kanalizacji sanitarnej

Nazwa: Budynek gospodarczy "Spichlerz Sołek" W Muzeum- Zagrodzie Wsi Markowa Dz. Nr.1660/14 37-120 Markowa 1500 Adres:	Skala: 1:1000
Przedmiot: Projekt zagospodarowania działki Wymiana pokrycia dachu na budynku gospodarczym "Spichlerz Sołek"	Rys. nr.1.
Projektował:	Lipiec 2019

**KRZYSZTOF SZCZYPEK**  
Inżynier budownictwa lądowego  
39-200 Dębica, ul. Słoneczna 86  
Upr. do proj. i kier. robotami w specjalności konstr.- budowl.  
U.W.- W.G.T.i O.S. Rzeszów nr 146/74, nr B-54/78  
tel. 602 379 723

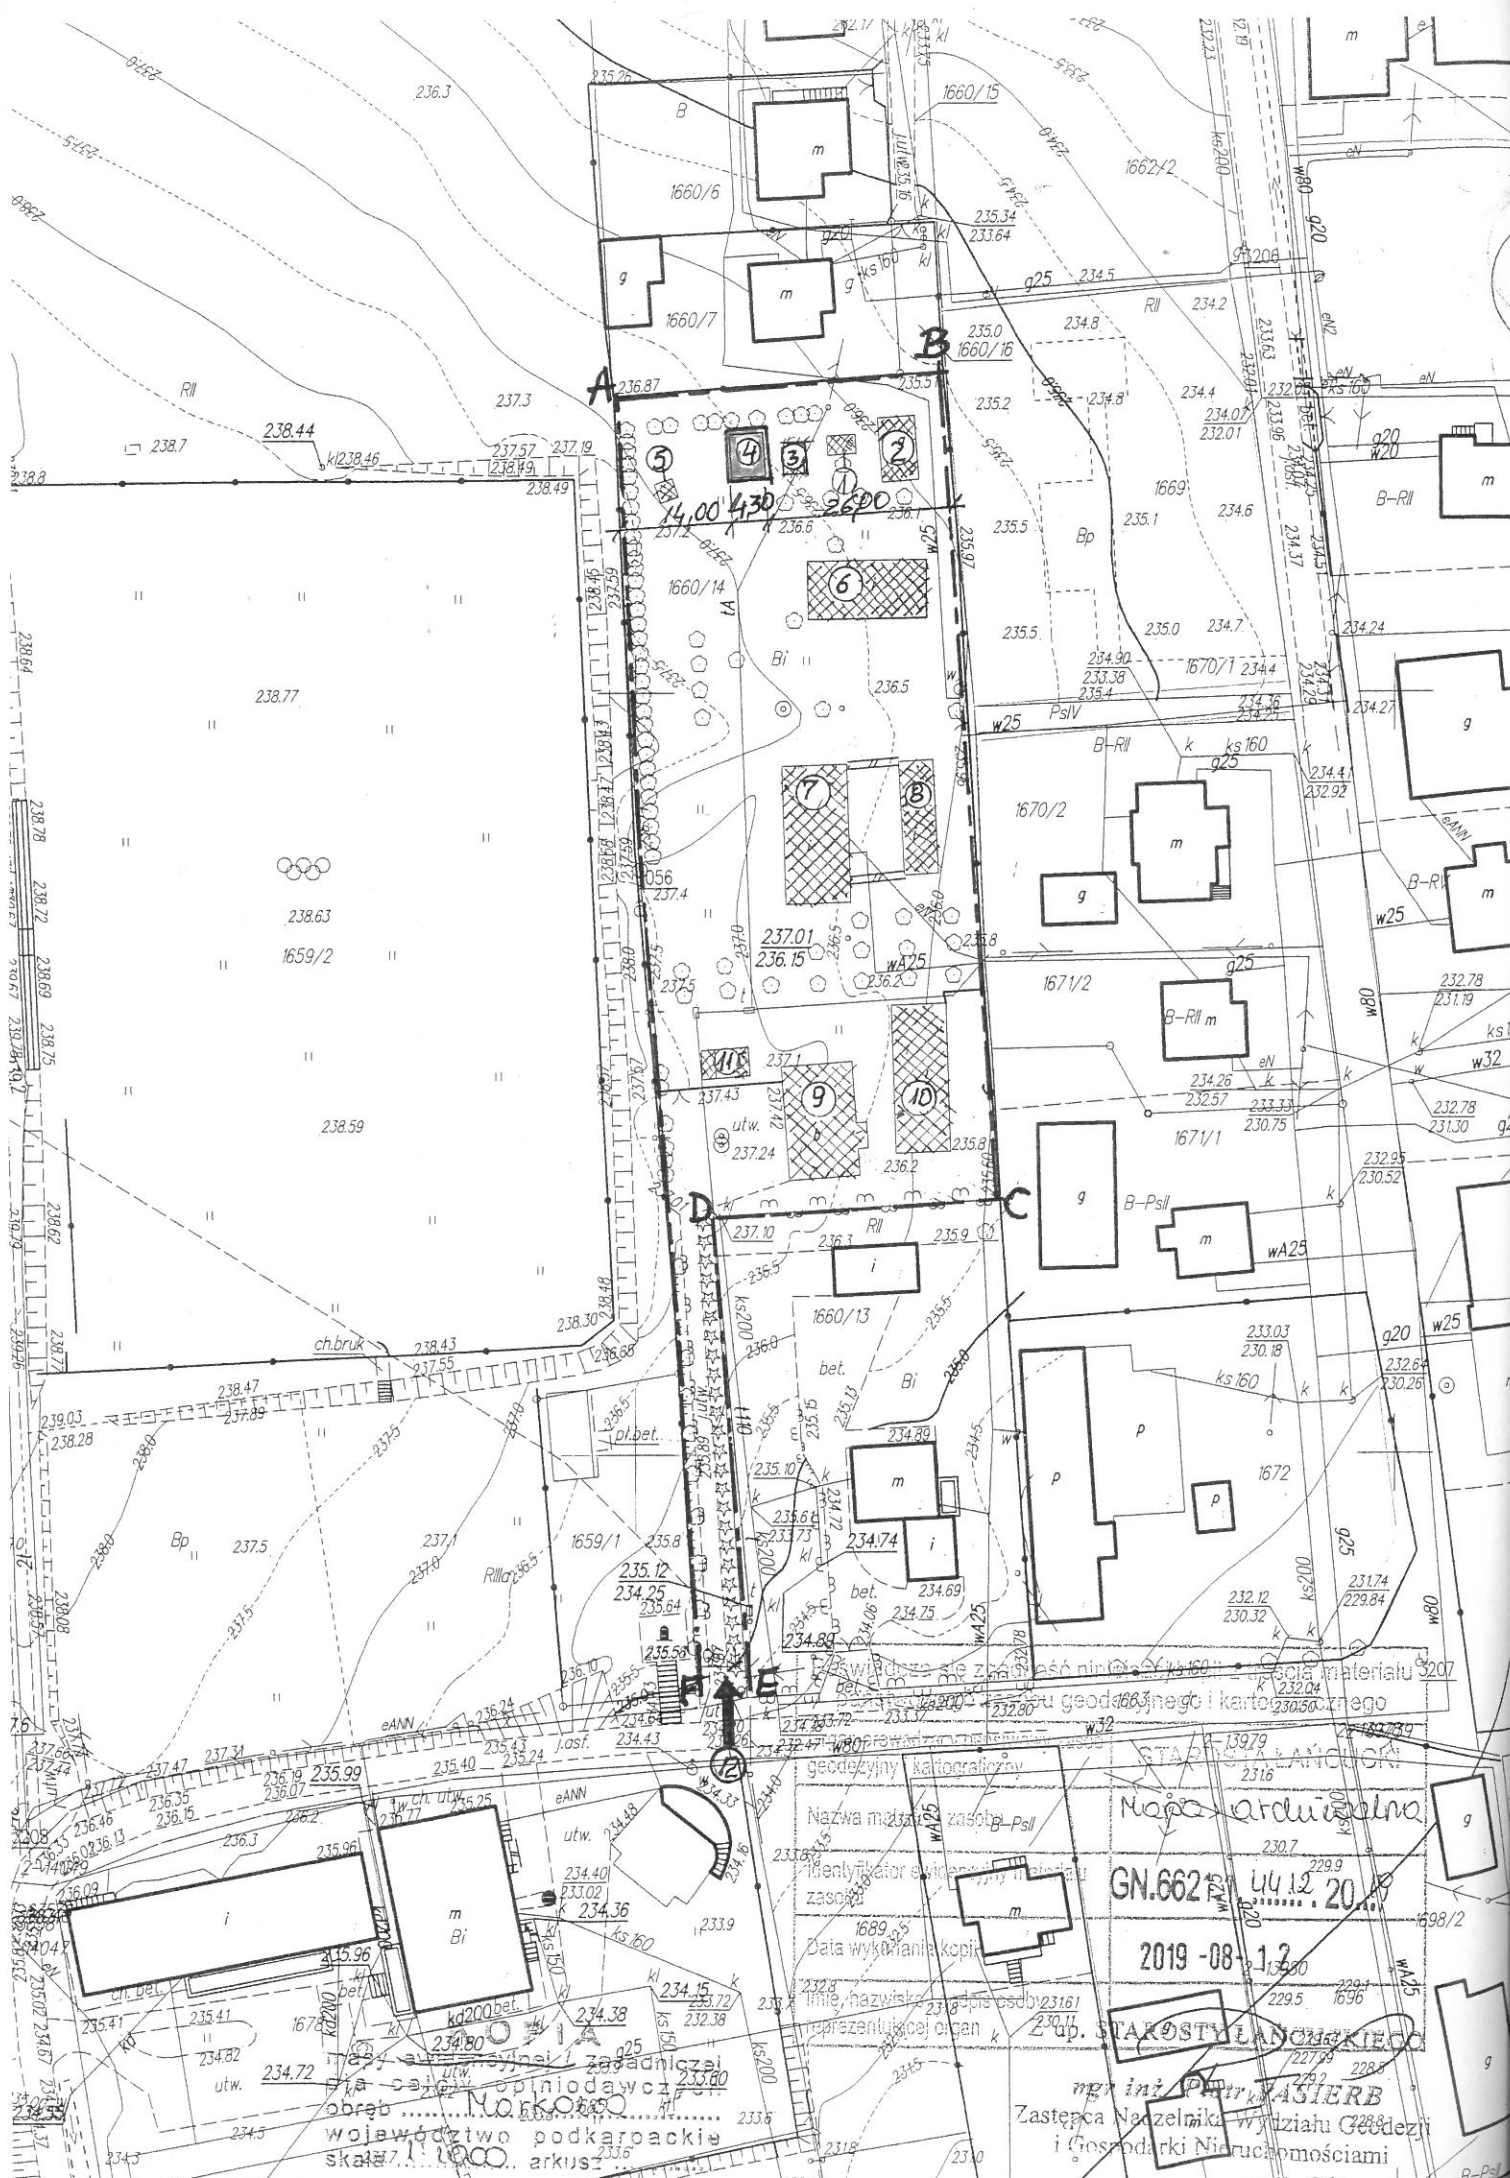

Nazwa mapy: zasob. B-Psil  
 Identyfikator ewidencyjny planu: GN.662  
 Data wydania kopii: 2019-08-13  
 Imię, nazwisko, stopień, podpis: mgr inż. Paweł KASIERB  
 Prezentujący organ: Zastępca Naczelnika Wydziału Geodezji i Gospodarki Nieruchomościami

Mapa archiwalna  
 2019-08-13  
 2019-08-13

STARY LĄCZNIK  
 13979  
 2316  
 2307  
 2299  
 2295  
 1696

1689-5  
 2328  
 2327  
 2316  
 2311

2318  
 2310

2319  
 2318  
## INFORMACJA DOTYCZĄCA BEZPIECZEŃSTWA I OCHRONY ZDROWIA

NAZWA OBIEKTU: BUDYNEK GOSPODARCZY „SPICHLERZ SOŁEK”

LOKALIZACJA: MARKOWA, GMINA MARKOWA, Dz.ew.nr 1660/14

INWESTOR: TOWARZYSTWO PRZYJACIÓŁ MARKOWEJ  
37-120 MARKOWA 1500

SPORZADZAJĄCY INFORMACJĘ: KRZYSZTOF SZCZYPEK, ul. SŁONECZNA 86,  
39-200 DĘBICA

### 1. Zakres robót zamierzenia budowlanego.

Budynek gospodarczy „Spichlerz Sołek” zakwalifikowany jest do wymiany pokrycia dachowego. Jest to budynek zabytkowy. Dotychczasowe pokrycie słomiane zostanie wymienione na pokrycie <sup>rolnicze</sup> ze słomy.

STAROSTWO POWIATOWE  
w ŁAŃCUCIE  
37-100 Łańcut, ul. Mickiewicza 2

### 2. Wykaz obiektów sąsiednich.

Na działce nr 1660/14 bezpośrednim sąsiedztwie budynku „Spichlerza Sołka” znajdują się obiekty:

- bróg konstrukcji drewnianej
- budynek stajni wyrobnika rolnego
- wiatrak „Kozłak”, konstrukcji drewnianej

### 3. Elementy zagospodarowania działki, które mogą stwarzać zagrożenie bezpieczeństwa.

Brak elementów, które mogą stwarzać zagrożenie bezpieczeństwa i zdrowia ludzi.

### 4. Zagrożenia występujące przy realizacji robót związanych z wymianą pokrycia dachu.

Roboty związane z wymianą istniejącego pokrycia dachu wykonywane są na wysokości konstrukcji dachu, co wiąże się z zabezpieczeniem pracowników przed możliwością upadku. Pracownik powinien dysponować dobrą drabiną oraz być wyposażony w pasy bezpieczeństwa z linkami umożliwiającymi mocowanie do stałych elementów konstrukcji dachu.

### 5. Środki zapobiegawcze niebezpieczeństwom przy wykonywaniu robót.

- Oznakować i zabezpieczyć teren przed dostępem osób postronnych
- Stosować odzież ochronna
- Materiał z rozbiórki –słomę wywieźć celem utylizacji na wskazane miejsce przed rozpoczęciem prac pokrycia dachu nowymi kiczkami ze słomy żytniej.
- Zapewnić sprzęt p/pożarowy
- Zapewnić apteczkę ze środkami pierwszej pomocy.

KRZYSZTOF SZCZYPEK  
Inżynier budownictwa lądowego  
39-200 Dębica, ul. Słoneczna 86  
Upr. do proj. i kier. robotami w specjalności konstr.- budowl.  
U.W.- W.G.T.i O.Ś. Rzeszów nr 146/74, nr B-54/78  
tel. 602 379 723

# OCENA TECHNICZNA

Obiekt: Budynek gospodarczy „Spichlerz SOŁEK”

Inwestor: Towarzystwo Przyjaciół Markowej  
37-120 Markowa 1500

Lokalizacja budynku: 37-120 Markowa dz. nr ewid. 1660/14

Zamierzenia inwestycyjne: Budynek gospodarczy „Spichlerz SOŁEK” - wymiana zniszczonego pokrycia dachowego na nowe.

**STAROSTWO POWIATOWE**  
**w ŁAŃCUCIE**  
**37-100 Łańcut, ul. Mickiewicza 2**

## 1. CEL OCENY

Dach pokrycia budynku jest mocno zniszczony. Istnieje niezbędna konieczność zmiany obecnego pokrycia mając na uwadze możliwość zacieków elementów drewnianych dachu i ścian przy pozostawieniu obecnego pokrycia. Celem oceny jest wskazanie wykonania robót eliminujących taką sytuację.

## 2. STAN BUDYNKU

Budynek pierwotnie był wybudowany w 1898 roku w gospodarstwie rolnika na terenie wsi i służył jako spichlerz. Ze względu na to, że latach 90-tych XX wieku uznany został za nieprzydatny i przeznaczony do likwidacji w 1995 roku został zdemontowany i przewieziony na teren Muzeum Wsi Markowa gdzie ponownie został złożony. Jest to budynek wolnostojący, drewniany. Ściany budynku z belek drewnianych łączone węglowo. Dach czterospadowy konstrukcji krokwiowo-kleszczowej pokryty schodkowo strzechą słomianą – poszycie dachu zniszczone. Budynek wybudowano na planie prostokąta o wymiarach: długość – 5,90m, szerokość – 4,30m. Wysokość budynku do kalenicy – 6,75m. kalenica dachu wzmocniona koźłami.

### 3. WNIOSKI DOTYCZĄCE STANU BUDYNKU

#### 3.1. ŚCIANY

Belki ścian częściowo zniszczone. Zniszczenie to nie stanowi zagrożenia w obecnej zabudowie ścian. Zalecane jest przemaalowanie poszczególnych belek ściennych środkami niszczącymi robaki. Nie można dopuścić do zawilgocenia ścian przez zniszczone (przeciekające) obecnie pokrycie dachu.


#### 3.2. DACH

Pokrycie (poszycie) dachu zniszczone bezwzględnie wymaga wymiany. Brak zapewnienia wymiany poszycia dachu naraża na zawilgocenie drewna konstrukcji dachu i ścian, co może być powodem ich procesów gnilnych. Konstrukcja dachu (krokwie, kleszcze, łąty) w stanie technicznym dobrym.

#### 3.3. WPŁYW PLANOWANYCH ROBÓT NA BUDYNKI SPICHLERZA

Wymiana obecnego pokrycia (poszycia) dachu zapewni prawidłową eksploatację budynku eliminując konsekwencje zacieków. Pokrycie to może być jedynie strzechą słomianą ze względu na zabytkowy charakter budynku.

**STAROSTWO POWIATOWE  
w ŁAŃCUCIE  
37-100 Łańcut, ul. Mickiewicza 2**

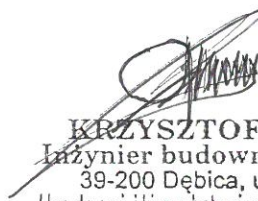

**KRZYSZTOF SZCZYPEK**  
Inżynier budownictwa lądowego  
39-200 Dębica, ul. Słoneczna 86  
Upr. do proj. i kier. robotami w specjalności konstr.-budowl.  
U.W.-W.G.T.i.O.S. Rzeszów nr 146/74, nr B-54/78  
tel. 602 379 723

Wykonał:

## OPIS TECHNICZNY

Inwestor: Towarzystwo Przyjaciół Markowej  
37-120 Markowa 1500

Lokalizacja budynku: 37-120 Markowa dz. nr ewid. 1660/19

Zakres projektowanych robót: Wymiana pokrycia dachu budynku  
gospodarczego – Spichlerz SOŁEK”

STAROSTWO POWIATOWE  
w LAŃCUCIE  
37-100 Łańcut, ul. Mickiewicza 2

Budynek spichlerza „Sołek” zlokalizowany jest na terenie Zagrody – Muzeum w m. Markowa. Spichlerz jest drewniany wybudowany w konstrukcji zrębowej z węglami złożonymi na rybi ogon z osłatkami. Budynek nie jest podpiwniczony, dach czterospadowy pokryty schodkowo strzechą słomianą (kliczkami). Poszycie dachu zniszczone, stanowi zagrożenie zawilgoceniem drewnianej konstrukcji budynku. Od strony wejściowej dach wysunięty przed lico budynku. Poza pokryciem (poszyciem) dachu budynek zachowany jest w dobrym stanie technicznym. Ze względów historycznych budynku nowe pokrycie dachu planowane jest jako strzecha słomiana.


### ZALECENIA

W możliwie najkrótszym okresie dokonać wymiany pokrycia dachu słomą (kiczkami) schodkowo wzmacniając kalenice dębowymi kozłami. Prace te powierzyć osobom mającym doświadczenie w wykonywaniu pokrycia słomianego.


Wykonanie nowego pokrycia dachu uchroni budynek od niszczenia zaciekaniami opadów i zachowa jego obecny dobry stan techniczny.

  
KRZYSZTOF SZCZYPEK  
Inżynier budownictwa lądowego  
39-200 Dębica, ul. Słoneczna 86  
Upr. do proj. i kier. robotami w specjalności konstr.-budowl.  
U.W.-W.G.T.I O.Ś. Rzeszów nr 146/74, nr B-54/78  
tel. 602 379 723

Wykonał: 

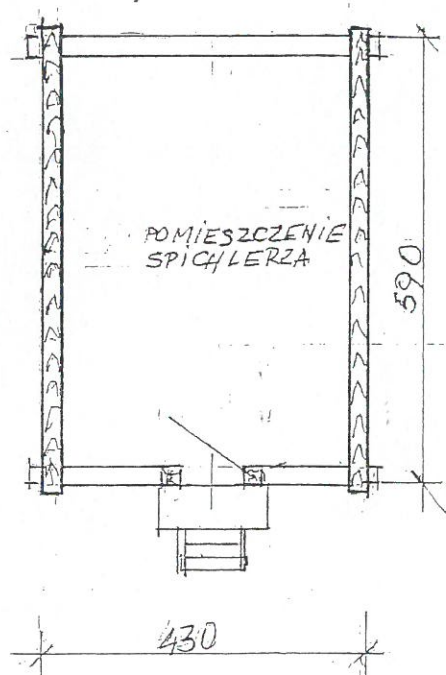

RZUT PRZYZIEMIA 1:100

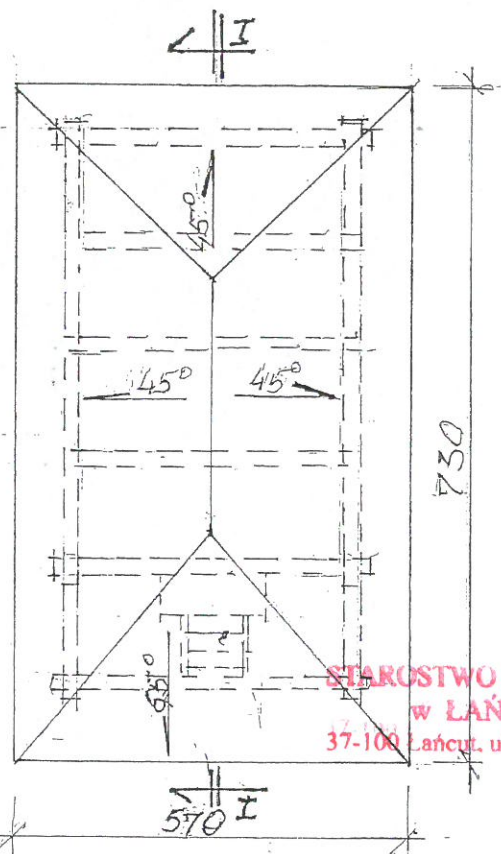


RZUT POŁĄCI DACHU 1:100



STAROSTWO POWIATOWE  
w ŁAŃCUCIE  
37-100 Łańcut, ul. Mickiewicza 7



PODKARPACKI WOJEWÓDZKI  
KONSERWATOR ZABYTKÓW

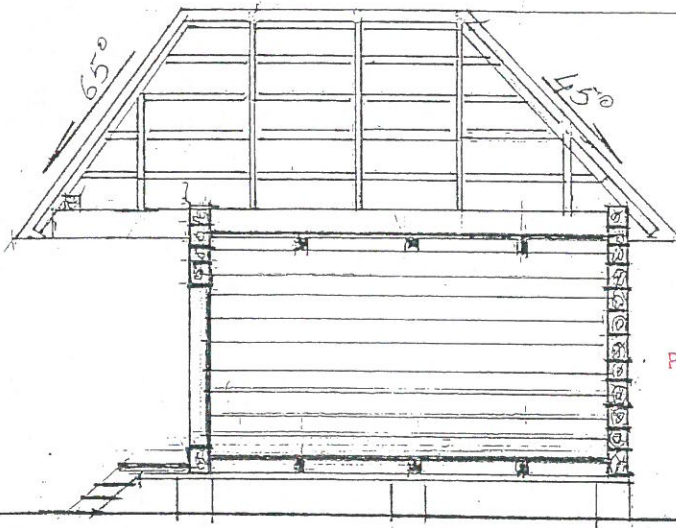

PRZEKRÓJ I-I 1:100

Wojewódzki Urząd Ochrony Zabytków  
z siedzibą w Przemyślu  
Delegatura w Rzeszowie  
35-064 Rzeszów, ul. Mickiewicza 7  
tel./fax 17 853-94-61, 17 853-94-62  
NIP: 795-20-71-175

Załącznik nr ..... 1 .....  
do pisma / postanowienia / decyzji 3081/2019  
L.dz. Rz - 11/RV.514.2.18.p.o. 2019.91  
z dnia 24.09.2019r.

Z upoważnienia  
Podkarpackiego Wojewódzkiego Konserwatora Zabytków  
w Przemyślu  
Grażyna Pieniądz  
GŁÓWNY SPECJALISTA  
Delegatura Wojewódzkiego  
Urzedu Ochrony Zabytków w Rzeszowie

KRZYSZTOF SZCZYPEK  
Inżynier budownictwa lądowego  
39-200 Dębica, ul. Słoneczna 88  
Upr. do proj. i kier. robotami w specjalności konstr. budowl.  
U.W.-W.G.T.i O.S. Rzeszów nr 146/74, nr B-54/78  
tel. 602 379 723

OBIEKT:	BUDYNEK GOSPODARZY - SPICHLERZ "SOLEK" w MUZEUM WSI MARKOWA
ADRES:	37-120 MARKOWA 1500 NR. EWID. DZ. 14660/12
NAZWA RYSUNKU:	RZUT PRZYZIEMIA RZUT POŁĄCI DACHU PRZEKRÓJ
OPRACOWAŁ:	INŻ. KRZYSZTOF SZCZYPEK UPRAWNIENIA NR B-54/78
	LIPIEC 2019r.